




Febbraio 2017

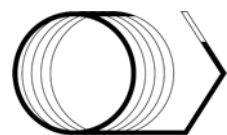


website: www.studiobambini.it


SviluppoProgetto
Studio Ing. Roberto Bambini & co

Ing. Roberto Bambini - roberto.bambini@studiobambini.it
Geom. Elisa Lanzi - elisa.lanzi@studiobambini.it
Ing. Samuele Carini - samuele.carini@studiobambini.it

via Barchetta, 6 - 41011 Campogalliano (MO) ITALY p.iva 03330320361 tel +39 59 525404 - fax +39 059 5220161

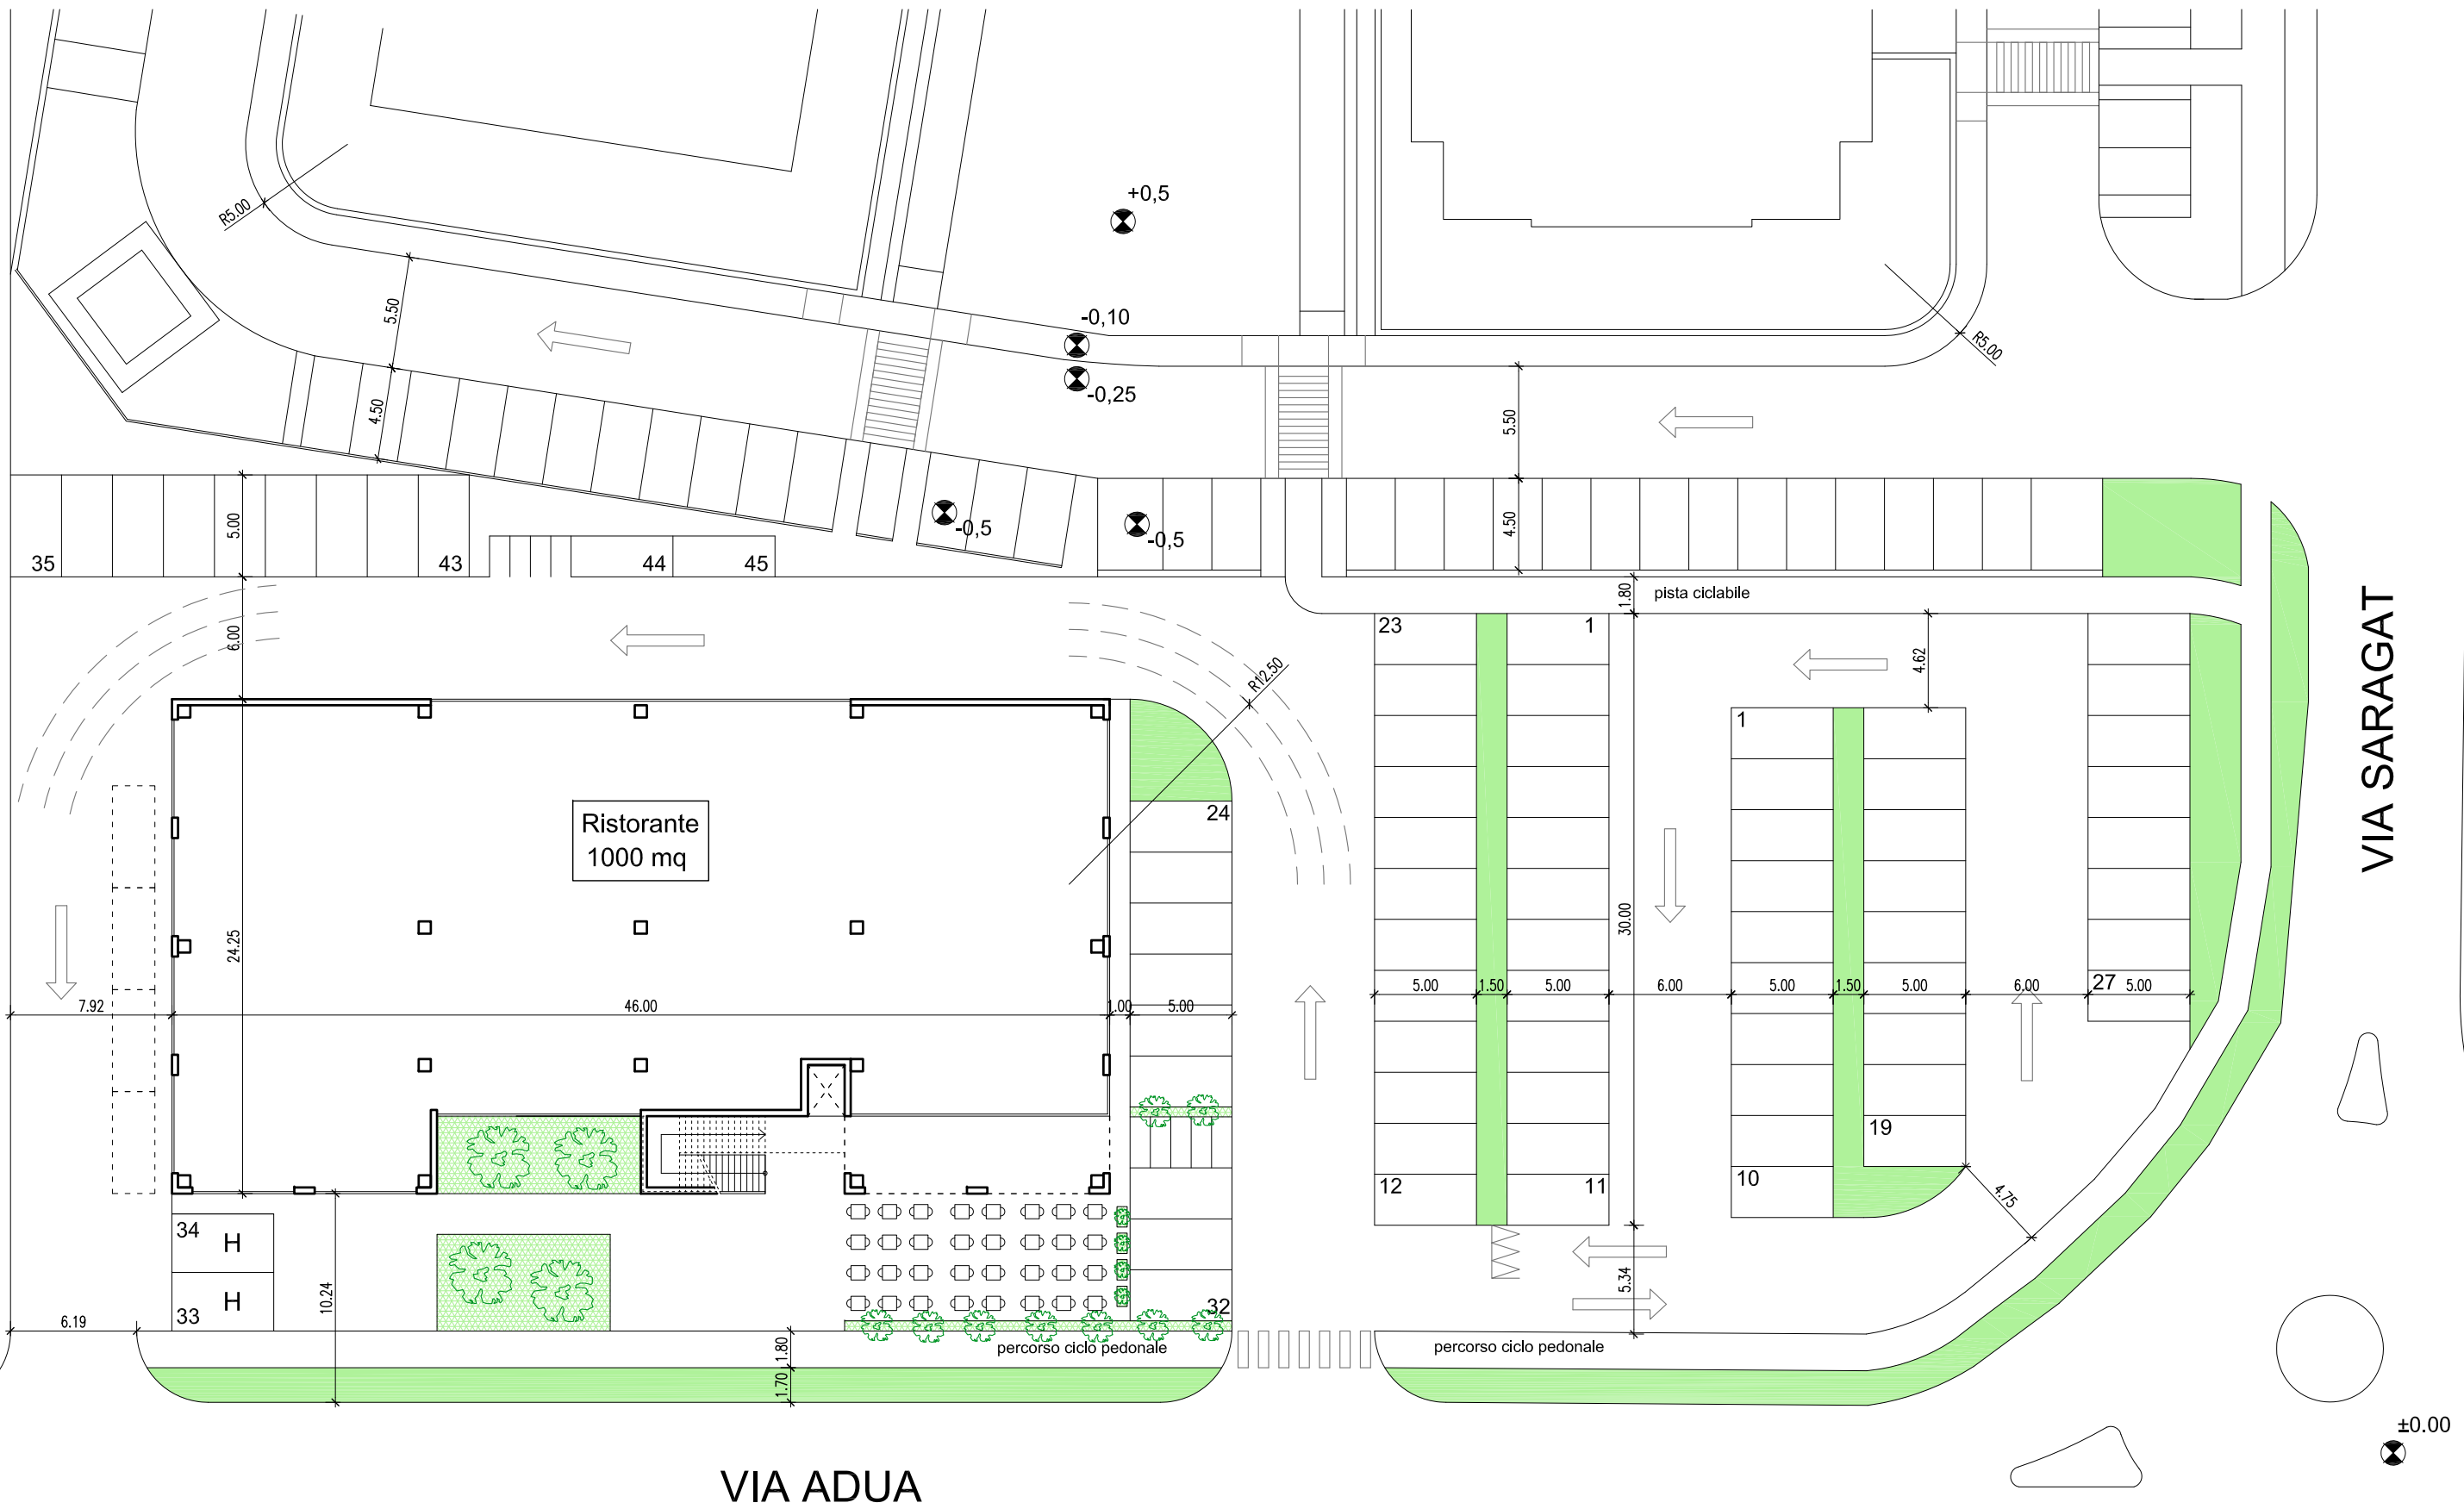

Febbraio 2017

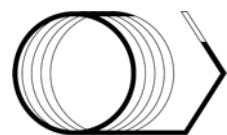


website: www.studiobambini.it
via Barchetta, 6 - 41011 Campogalliano (MO) ITALY

SviluppoProgetto
Studio Ing. Roberto Bambini & co

Ing. Roberto Bambini - roberto.bambini@studiobambini.it
Geom. Elisa Lanzi - elisa.lanzi@studiobambini.it
Ing. Samuele Carini - samuele.carini@studiobambini.it

p.iva 03330320361 tel +39 59 525404 - fax +39 059 5220161


elaborato fuori scala

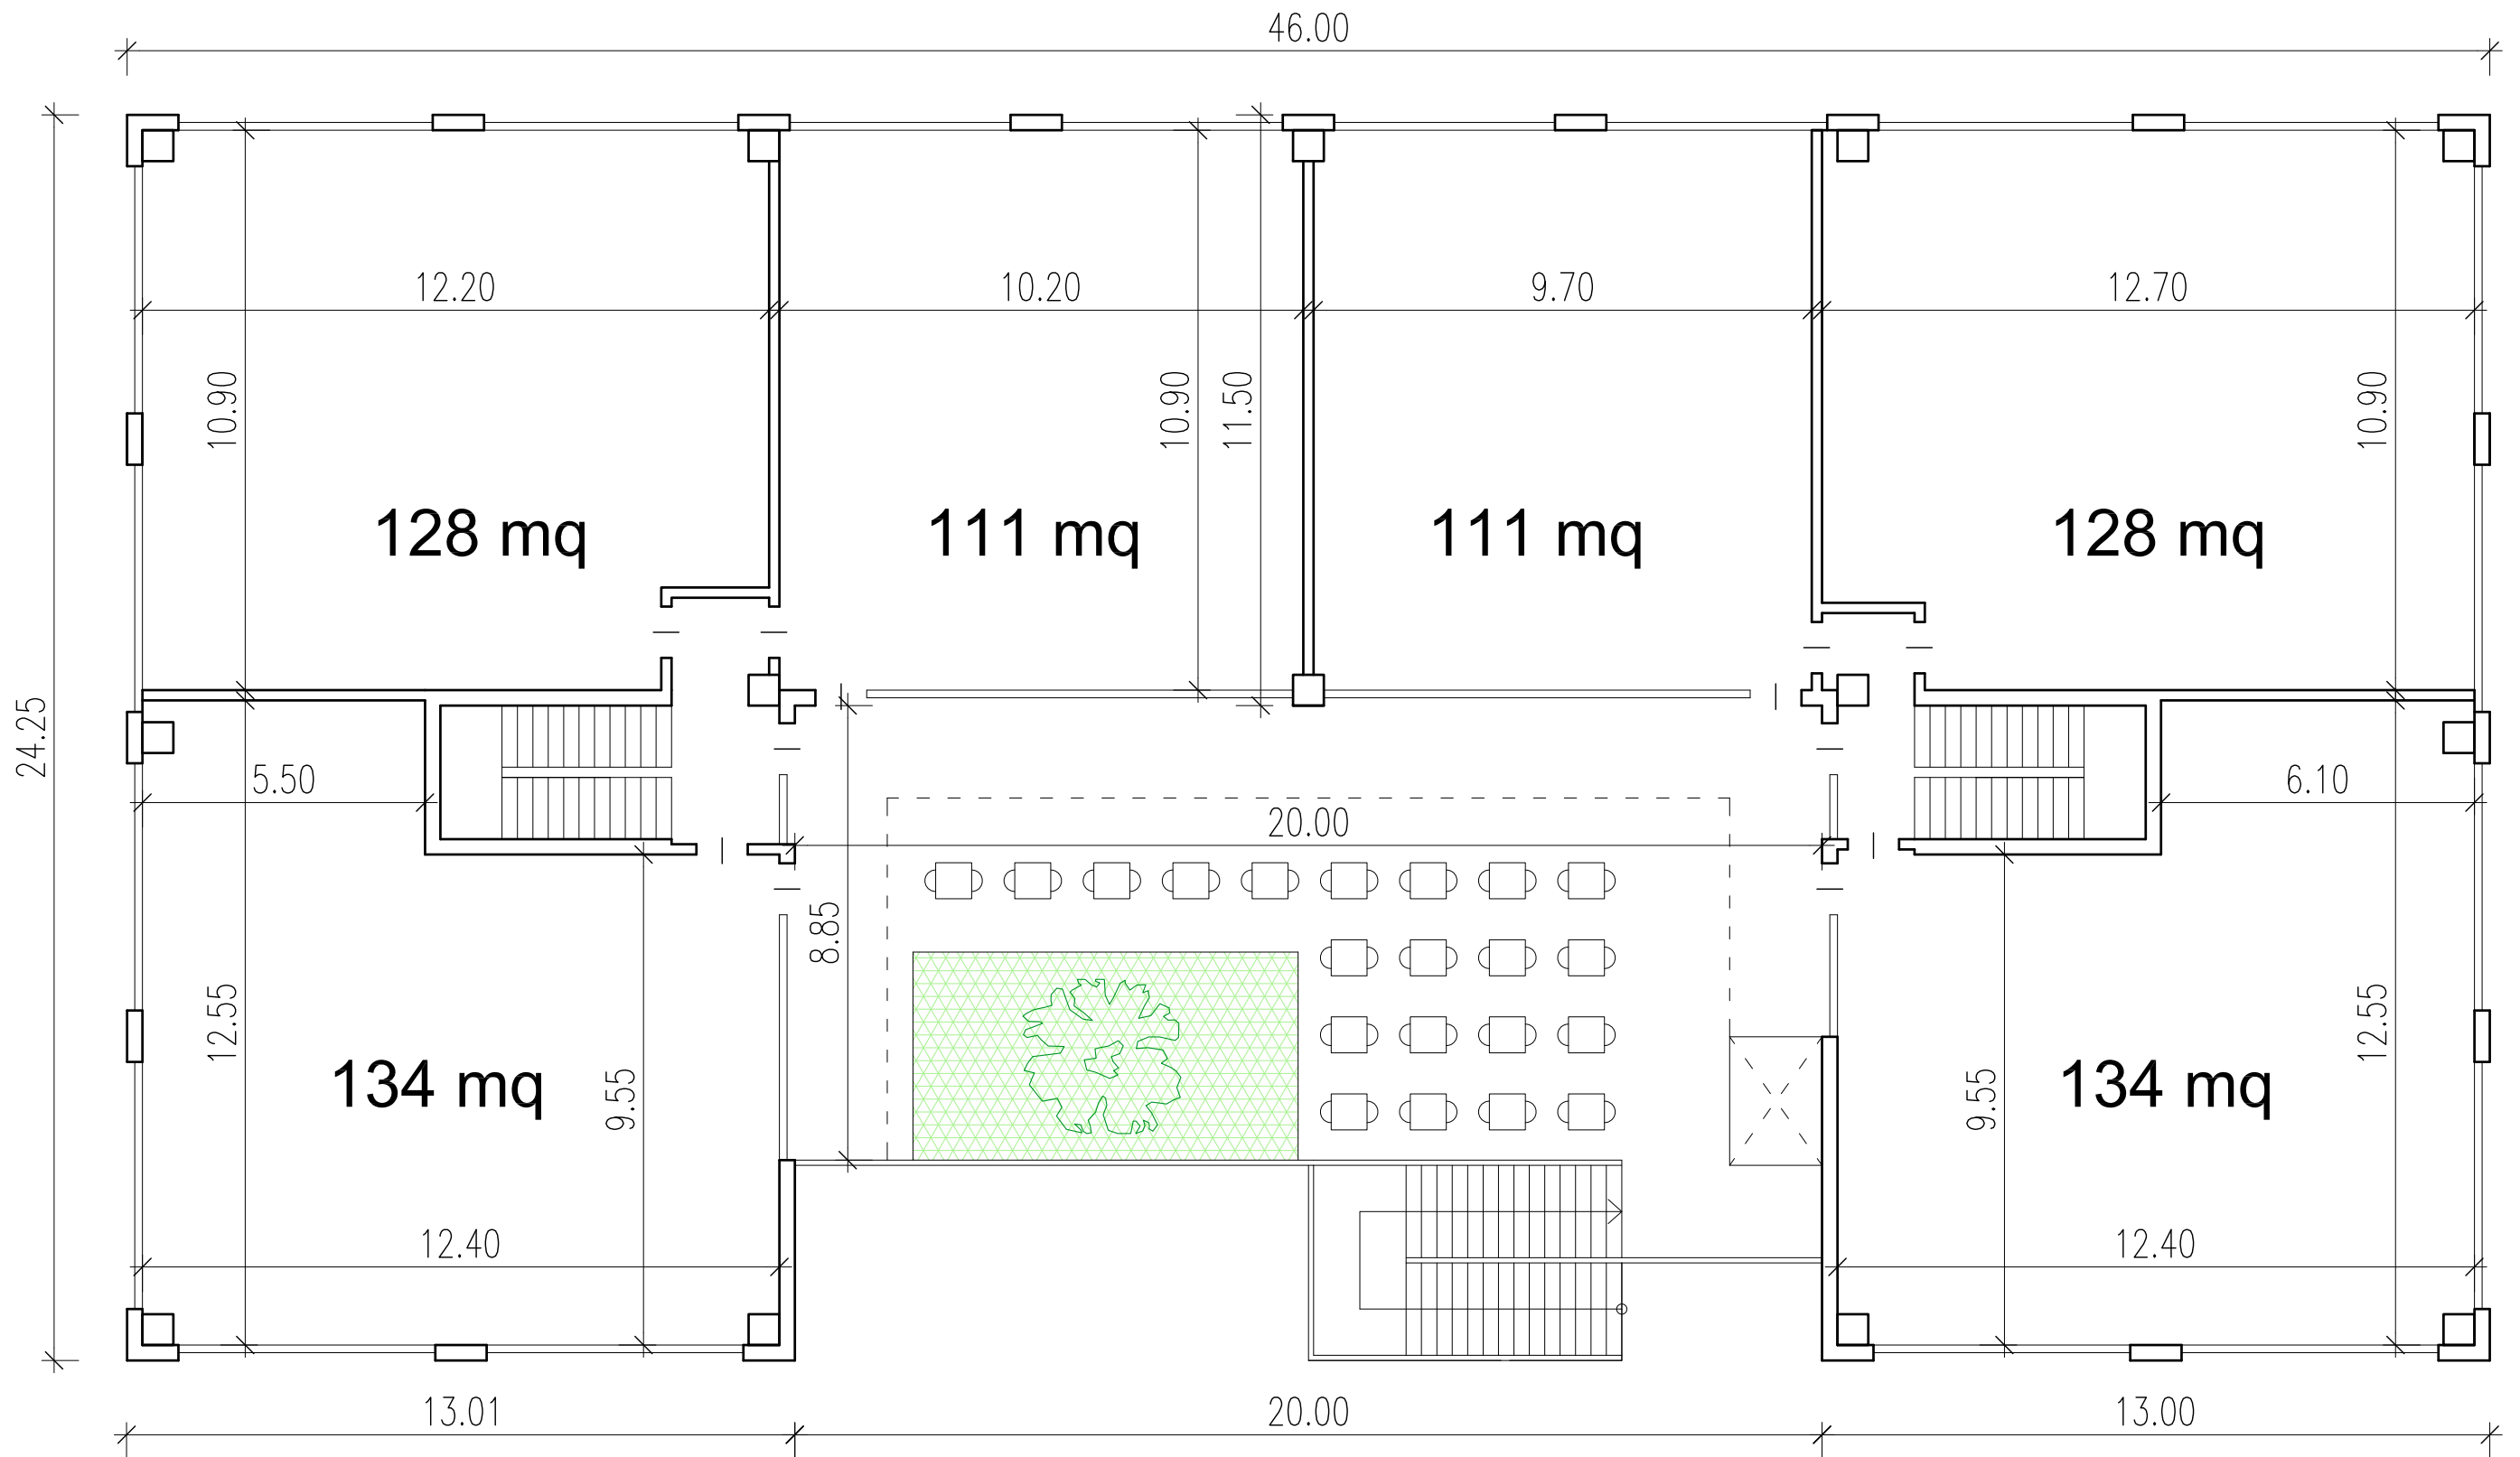

Piano Primo

Uffici netti
754 mq

Febbraio 2017

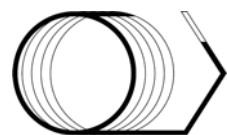


website: www.studiobambini.it
via Barchetta, 6 - 41011 Campogalliano (MO) ITALY

SviluppoProgetto
Studio Ing. Roberto Bambini & co

Ing. Roberto Bambini - roberto.bambini@studiobambini.it
Geom. Elisa Lanzi - elisa.lanzi@studiobambini.it
Ing. Samuele Carini - samuele.carini@studiobambini.it

p.iva 03330320361 tel +39 59 525404 - fax +39 059 5220161


elaborato fuori scala

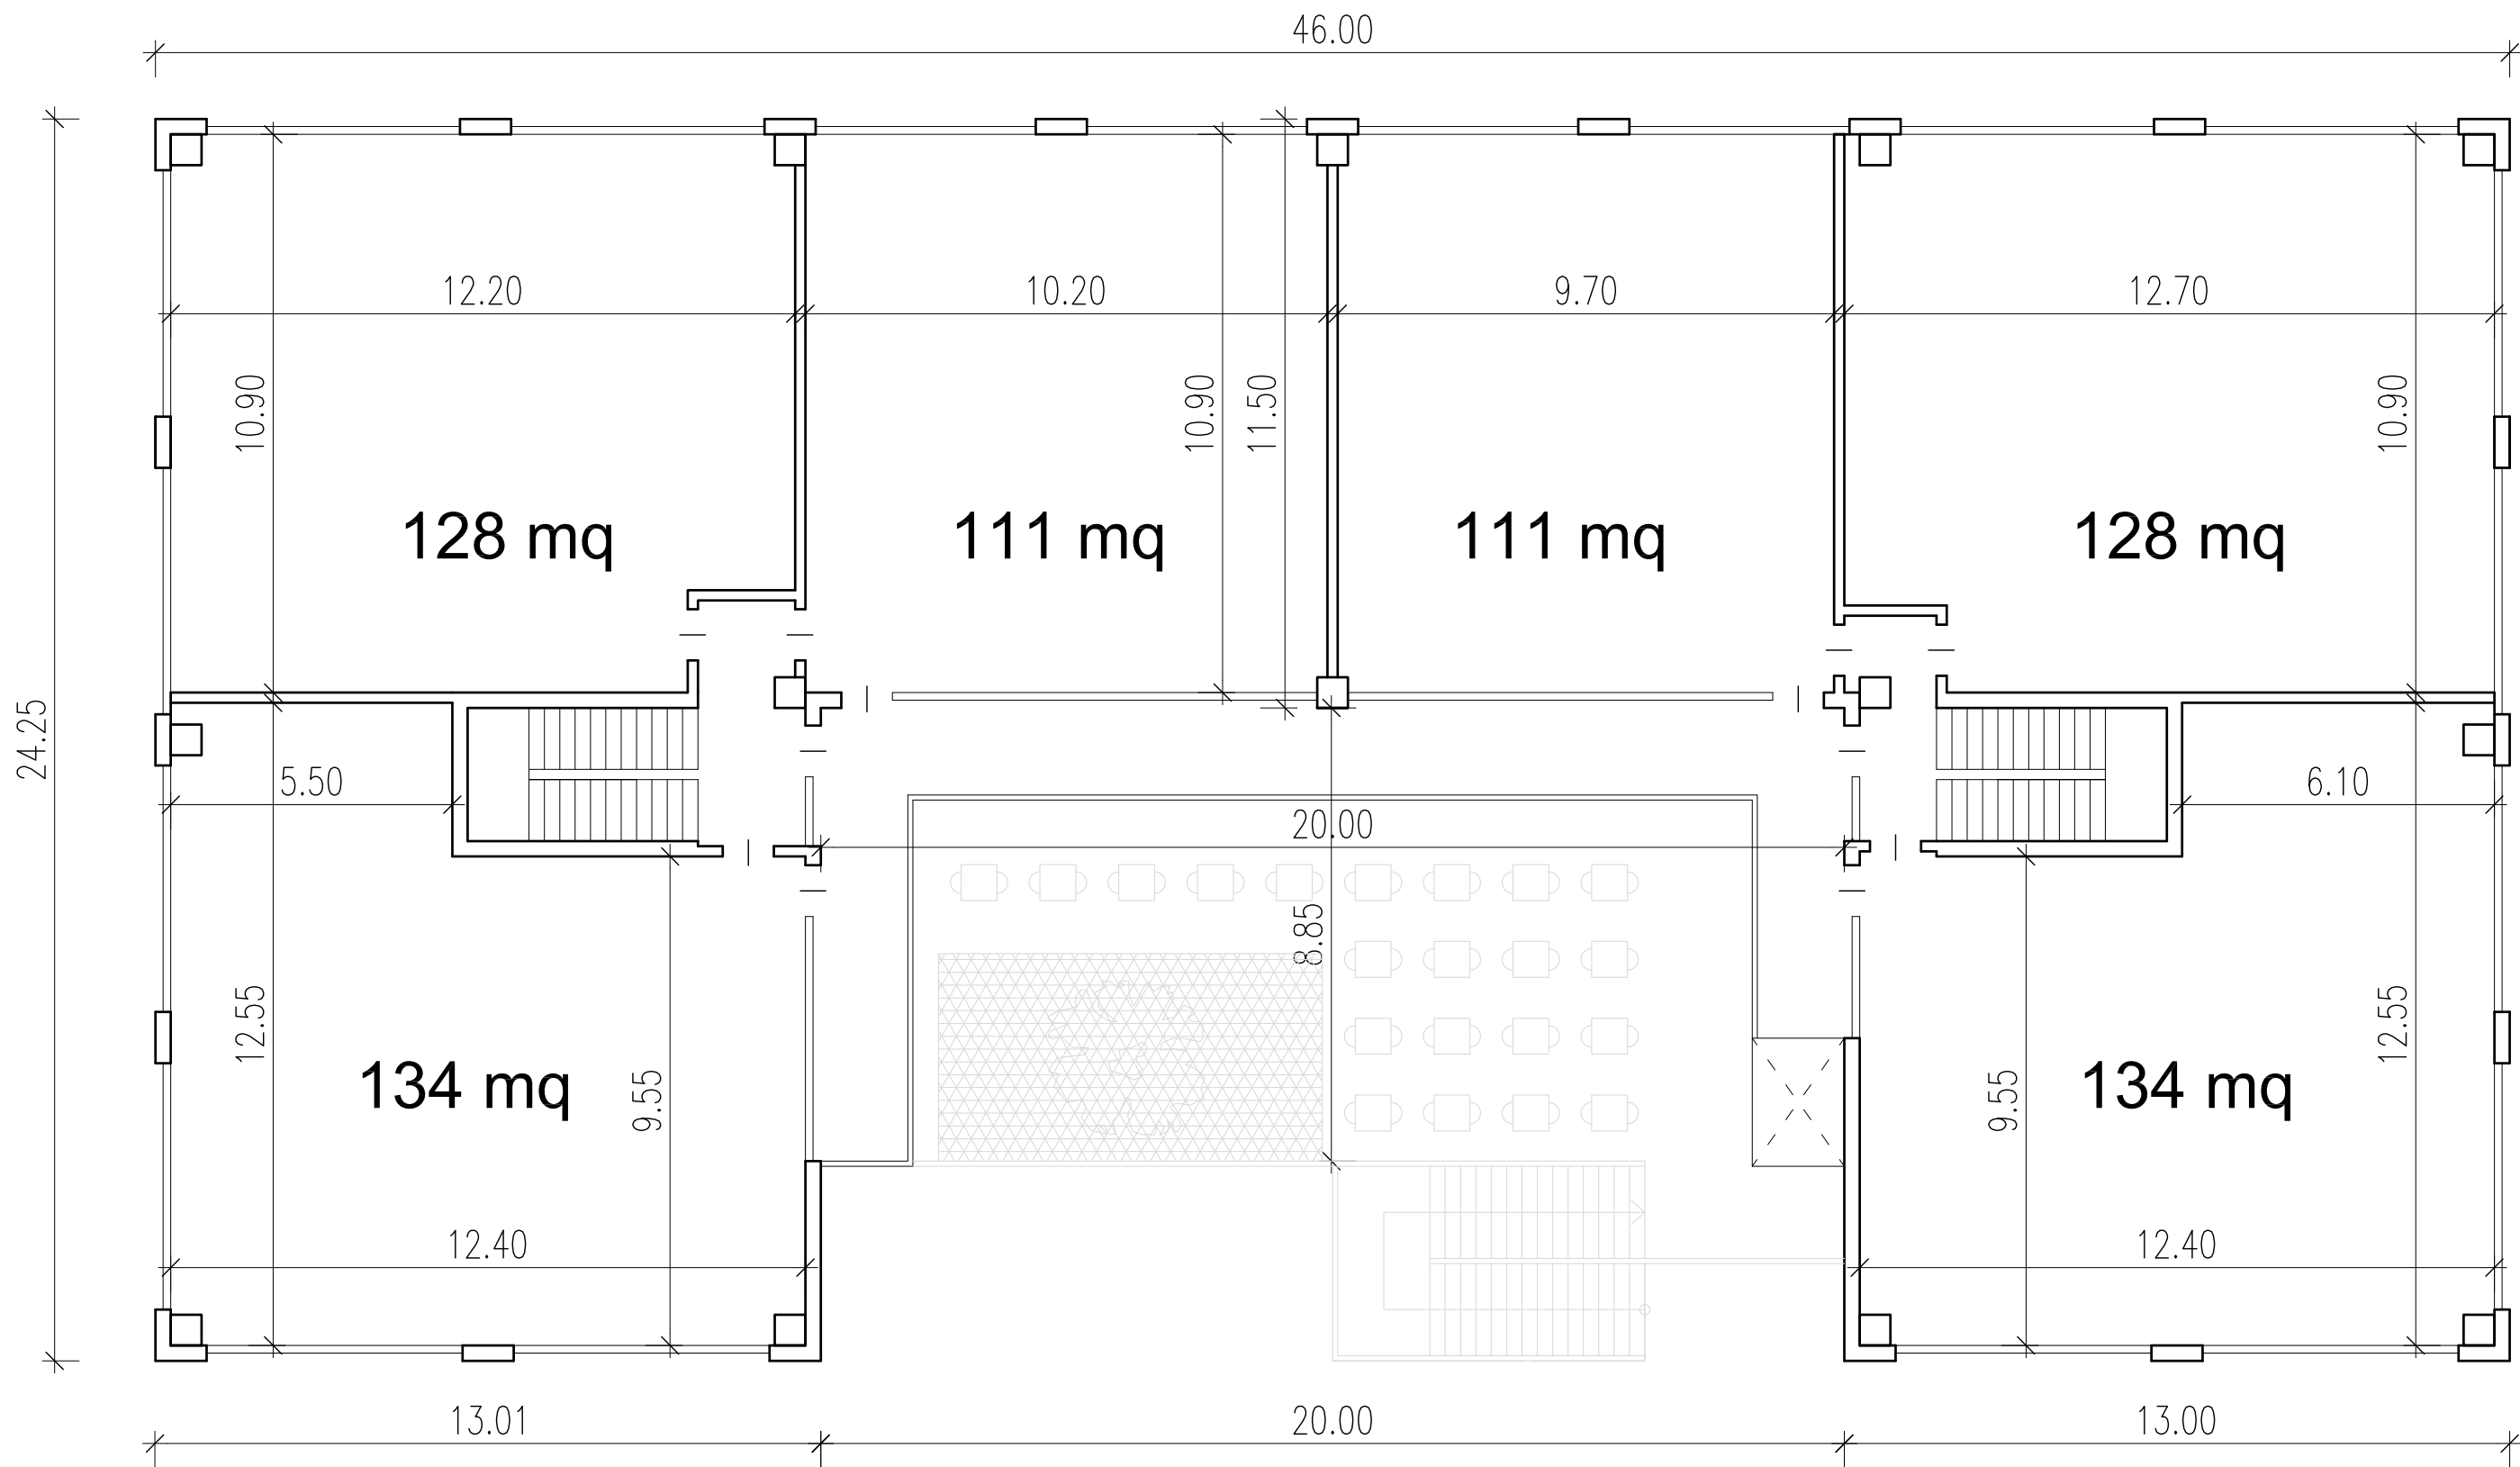

Piano Secondo

Uffici netti
754 mq

Febbraio 2017

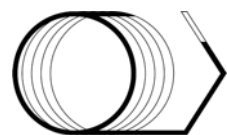

website: www.studiobambini.it
via Barchetta, 6 - 41011 Campogalliano (MO) ITALY

SviluppoProgetto
Studio Ing. Roberto Bambini & co

Ing. Roberto Bambini - roberto.bambini@studiobambini.it
Geom. Elisa Lanzi - elisa.lanzi@studiobambini.it
Ing. Samuele Carini - samuele.carini@studiobambini.it

p.iva 03330320361 tel +39 59 525404 - fax +39 059 5220161

elaborato fuori scala