Guldo Llgabue architetto
Barbara Tegoni ingegnere

COMMITTENTE
EMILIA IMMOBILIARE 2015 SRL
Via Fabriani, 120
MODENA

VIA ADUA

schema di progetto in variante al PUA

FASE	PROG MAX
SCALA	1:-
DATA	16/05/2016
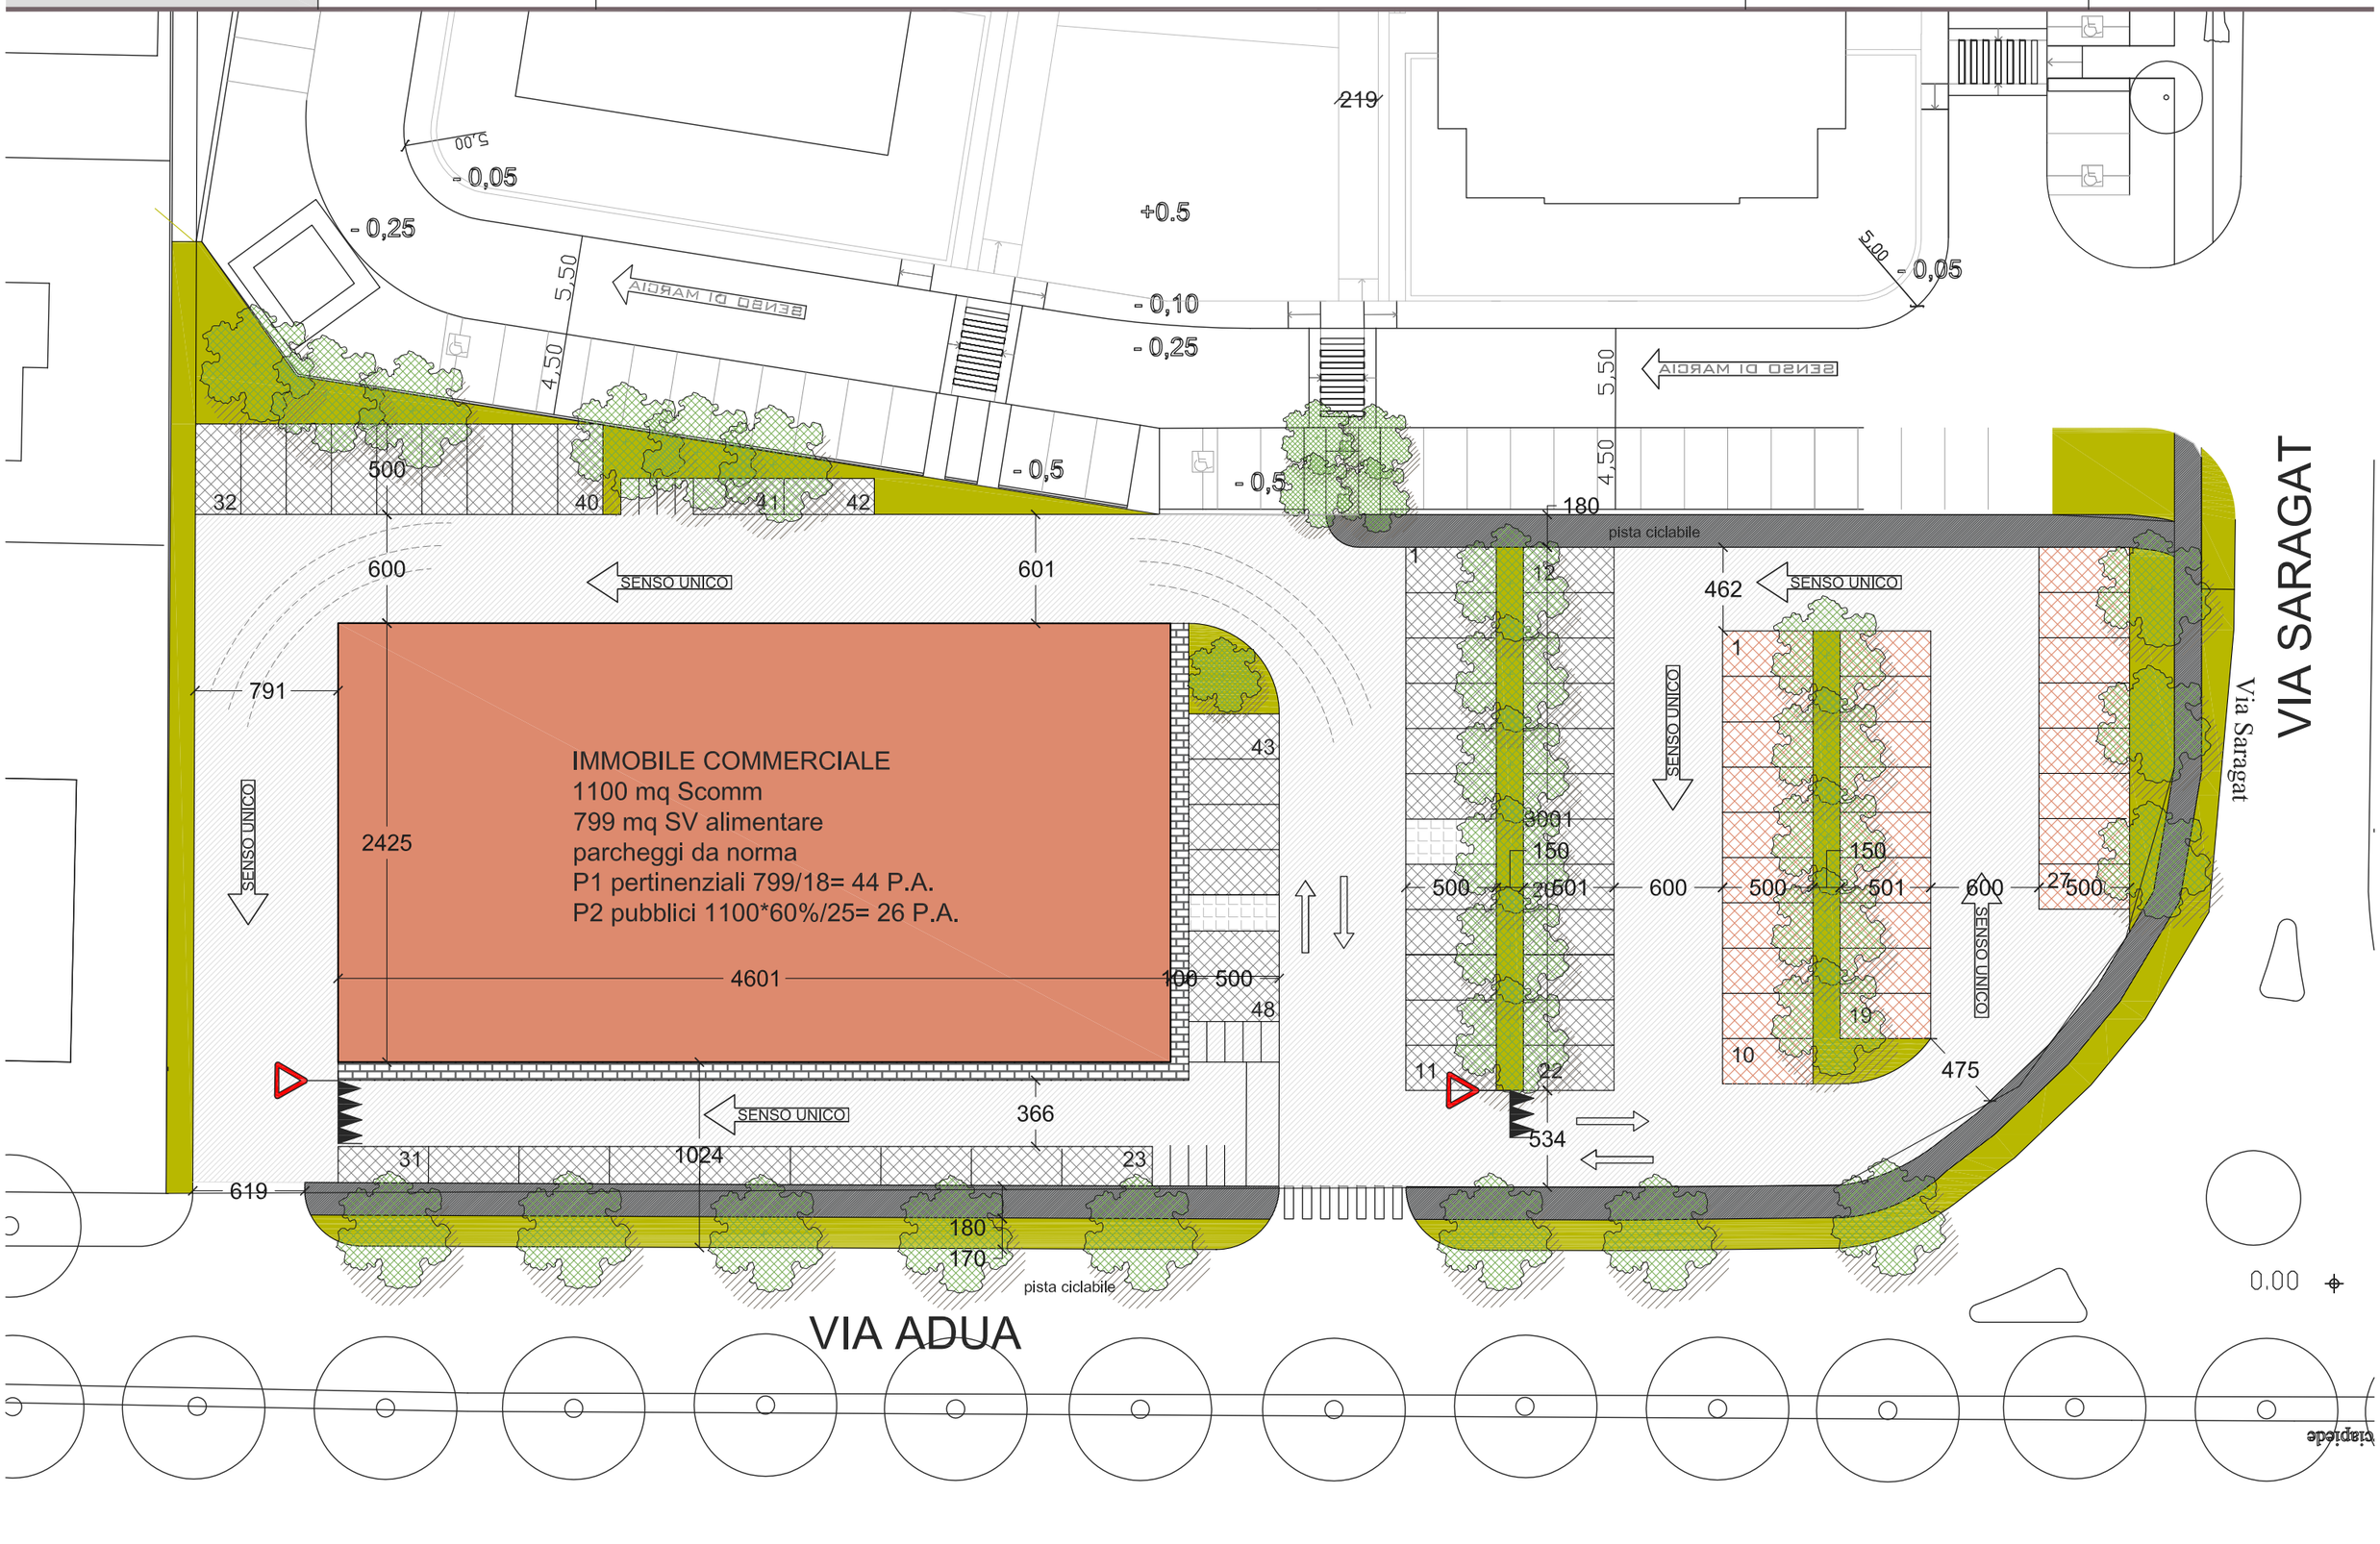
TAVOLA NUMERO 01